



Variante 1

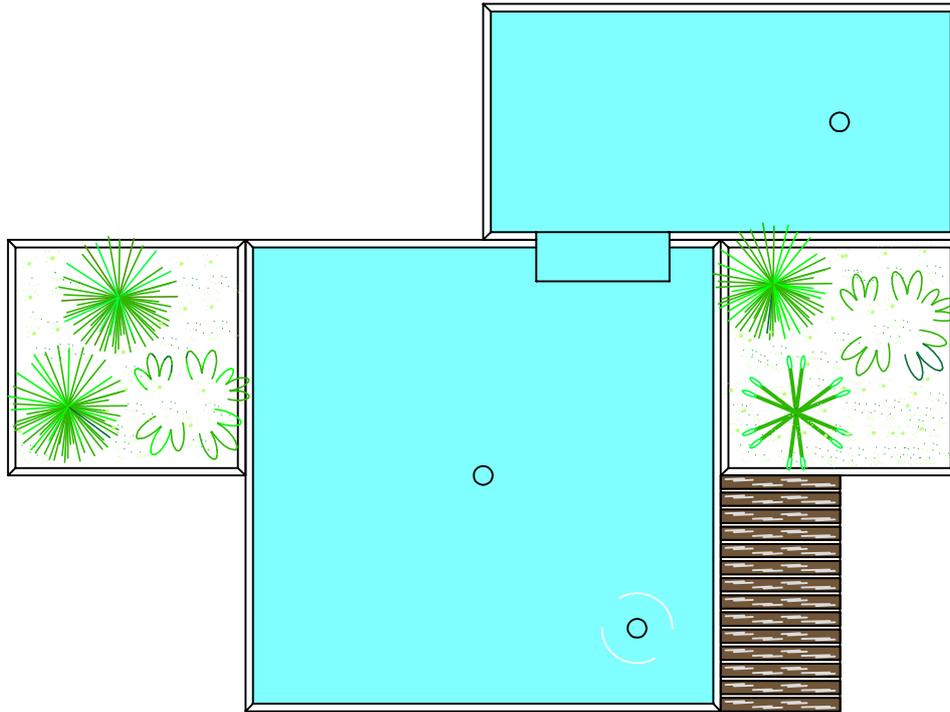

Variante 2

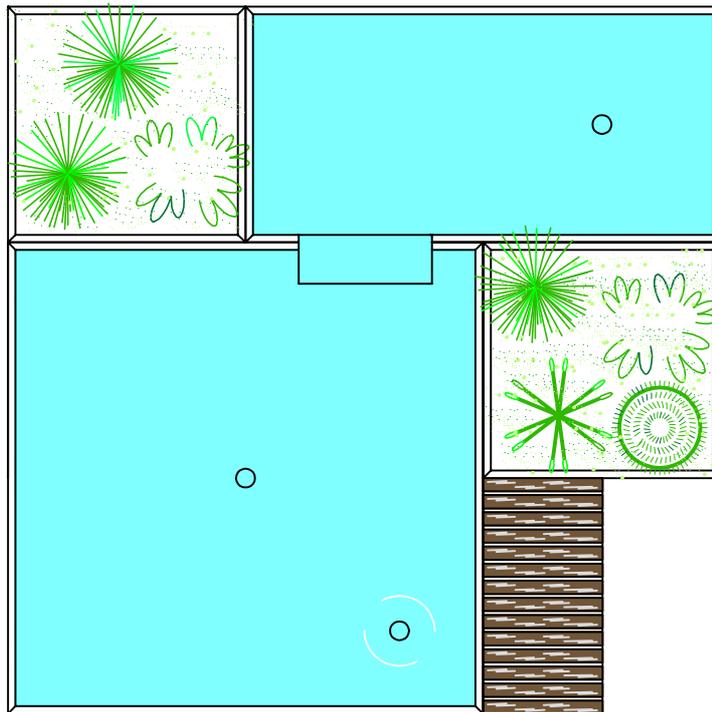

Wassertechnik Rostock GmbH & Co. KG
 Borenweg 1a
 18057 Rostock
 Tel: 0381 2520000
 Fax: 0381 252 000 22
 wt@wassertechnik-rostock.de
 www.wassertechnik-rostock.de

Maßstab:

1:20

Bauherr / Auftraggeber:

Auftraggeber

	Name	Datum
Bearb.	-	-
Gepr.		
Freigeg.		

Projekt / Bauvorhaben:

Transportable Edelstahlwasserbecken

Status:

- Entwurfsplanung
- Ausführungsplanung
- Revision

Detail:

Harmonie Variante 1+2

Zeichnungs-Nr.:

TWB H 1

Bl. Nr 1

Zust.	Änderung	Datum	Name	Urspr.:	Ers.f.:	Ers.d.: